


Piano secondo - Scuola media e auditorium

Istituto comprensivo
Planimetria individuazione elementi utili per interventi in emergenza

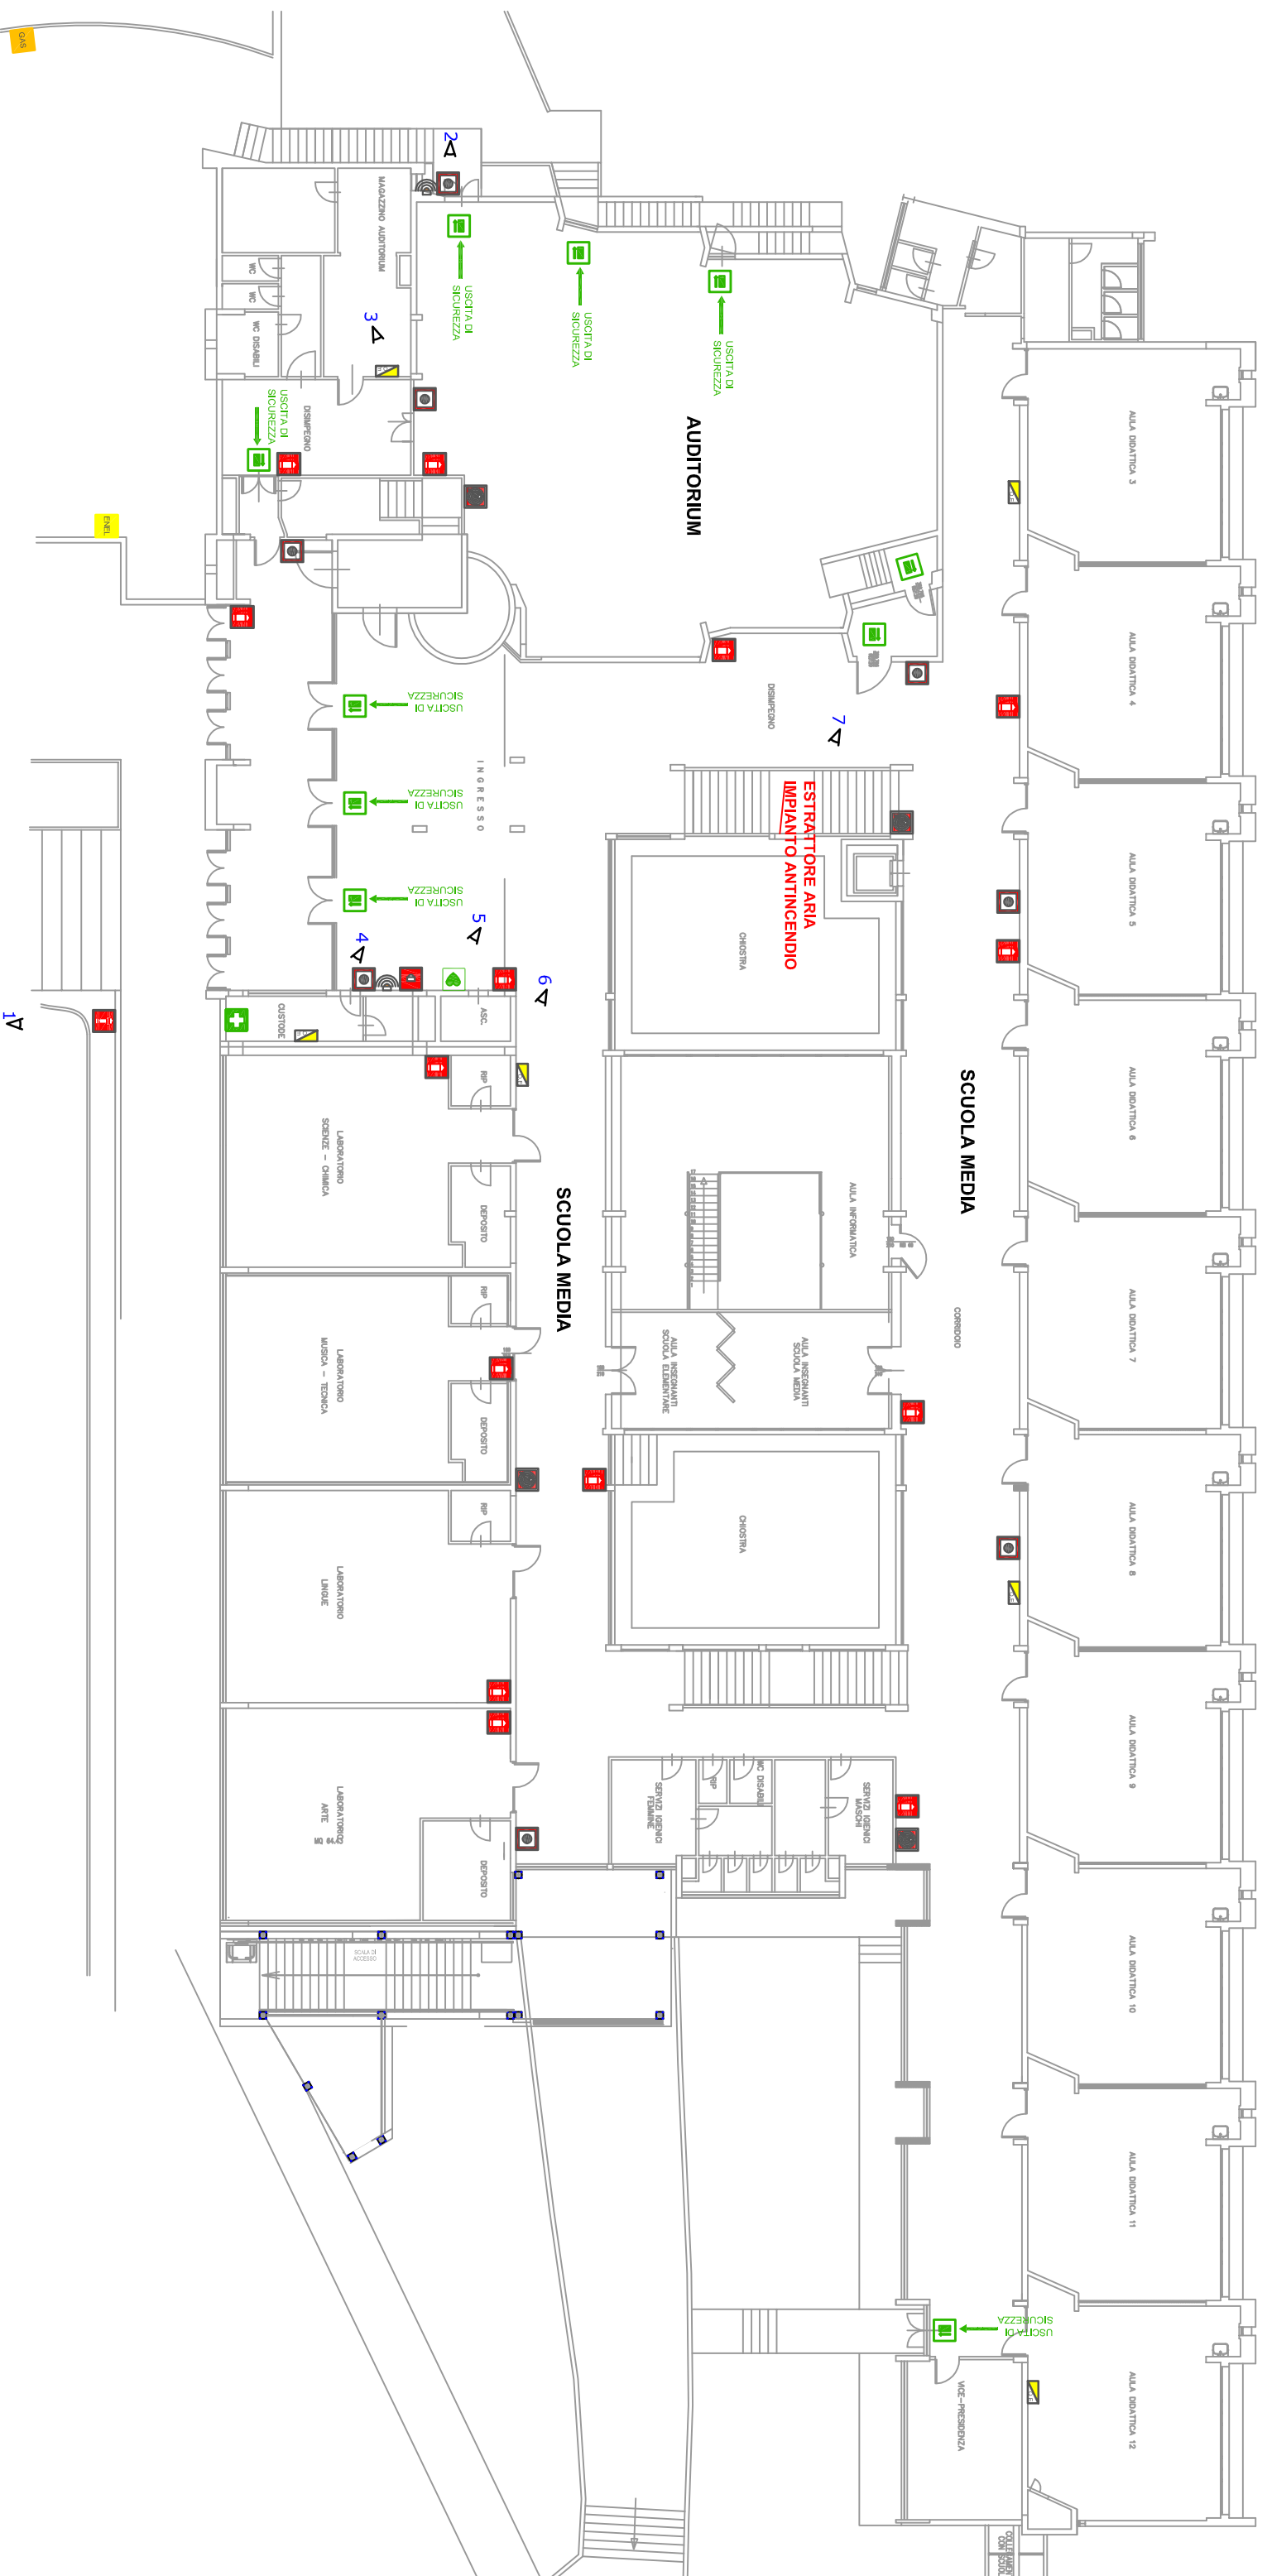

Legenda segnali antincendio

- Allarme V.V.F.
- Bruciatore
- Estintore CO₂
- Estintore a polvere
- Pannelli allarme antincendio
- Valvola di chiusura metano
- Centralina allarme anti-cendio

Legenda segnali pericolo

- Quadro elettrico generale
- Quadro elettrico carica
- Quadro elettrico centrale termica
- Pericolo alta tensione
- Interruttore generale

Legenda segnali sicurezza e sottoservizi

- Casella pronto soccorso
- Uscita di sicurezza
- Delineatore
- Conduttore acqua
- Conduttore gas
- Conduttore End
- Conduttore ENEL
- Conduttore antinquinazione
- Centralina allarme antinquinazione
- Chiave con chip per allarme antinquinazione

Punto di scatto documentazione fotografica in "Allegato A"

Data sopralluogo: 5 dicembre 2019